


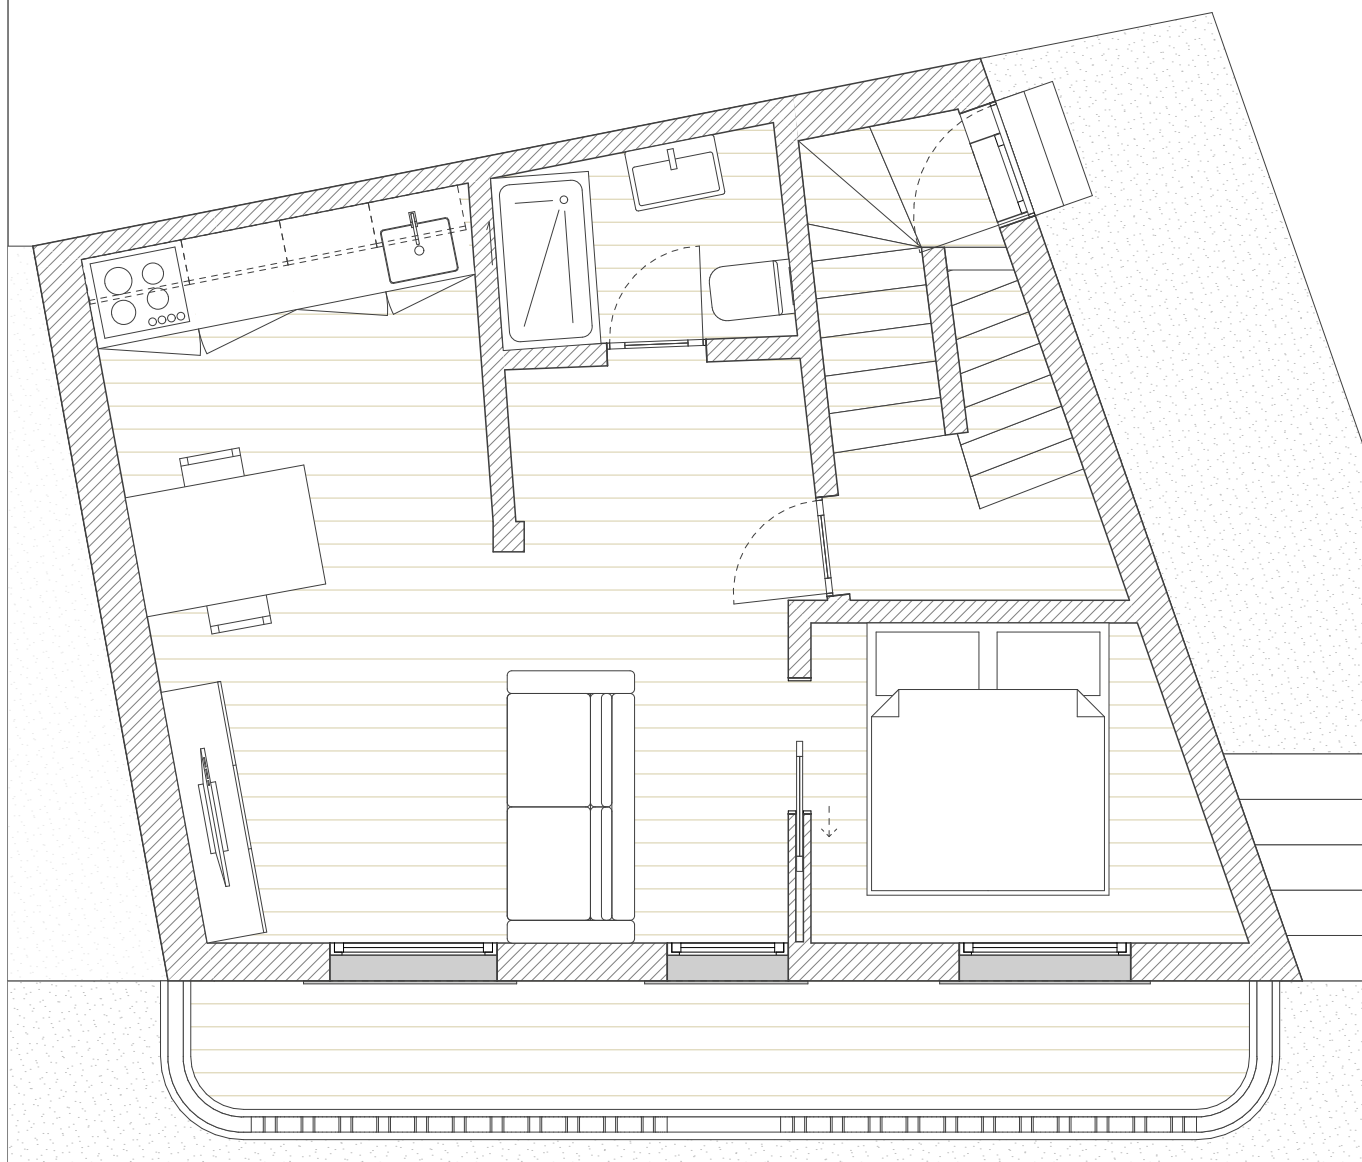

obra
HABITAÇÃO UNIFAMILIAR

data
10/03/2023

documento
Peças Desenhadas

projecto
ARQUITETURA

escala
1:50

desenho
PISO 2

local
**Rua de Traz da Cadeia,
Montemor-o-Velho**

processo n.
LIC. VRS 01

técnico/a:
**TELMO JOSÉ MORAIS DE
OLIVEIRA**

requerente
RUI GUINDEIRA

aviso:
Reprodução proibida: a estes projectos aplica-se o dec. Lei
45/85 de 17 de setembro e o código do direito de autor e
direitos conexos. A obra deverá respeitar na íntegra os
desenhos, excepto na existência de indicações de alteração
devidamente assinaladas e com o consentimento dos autores.



wishome.geral@gmail.com | tlm. 916 296 434 / 914 413 081